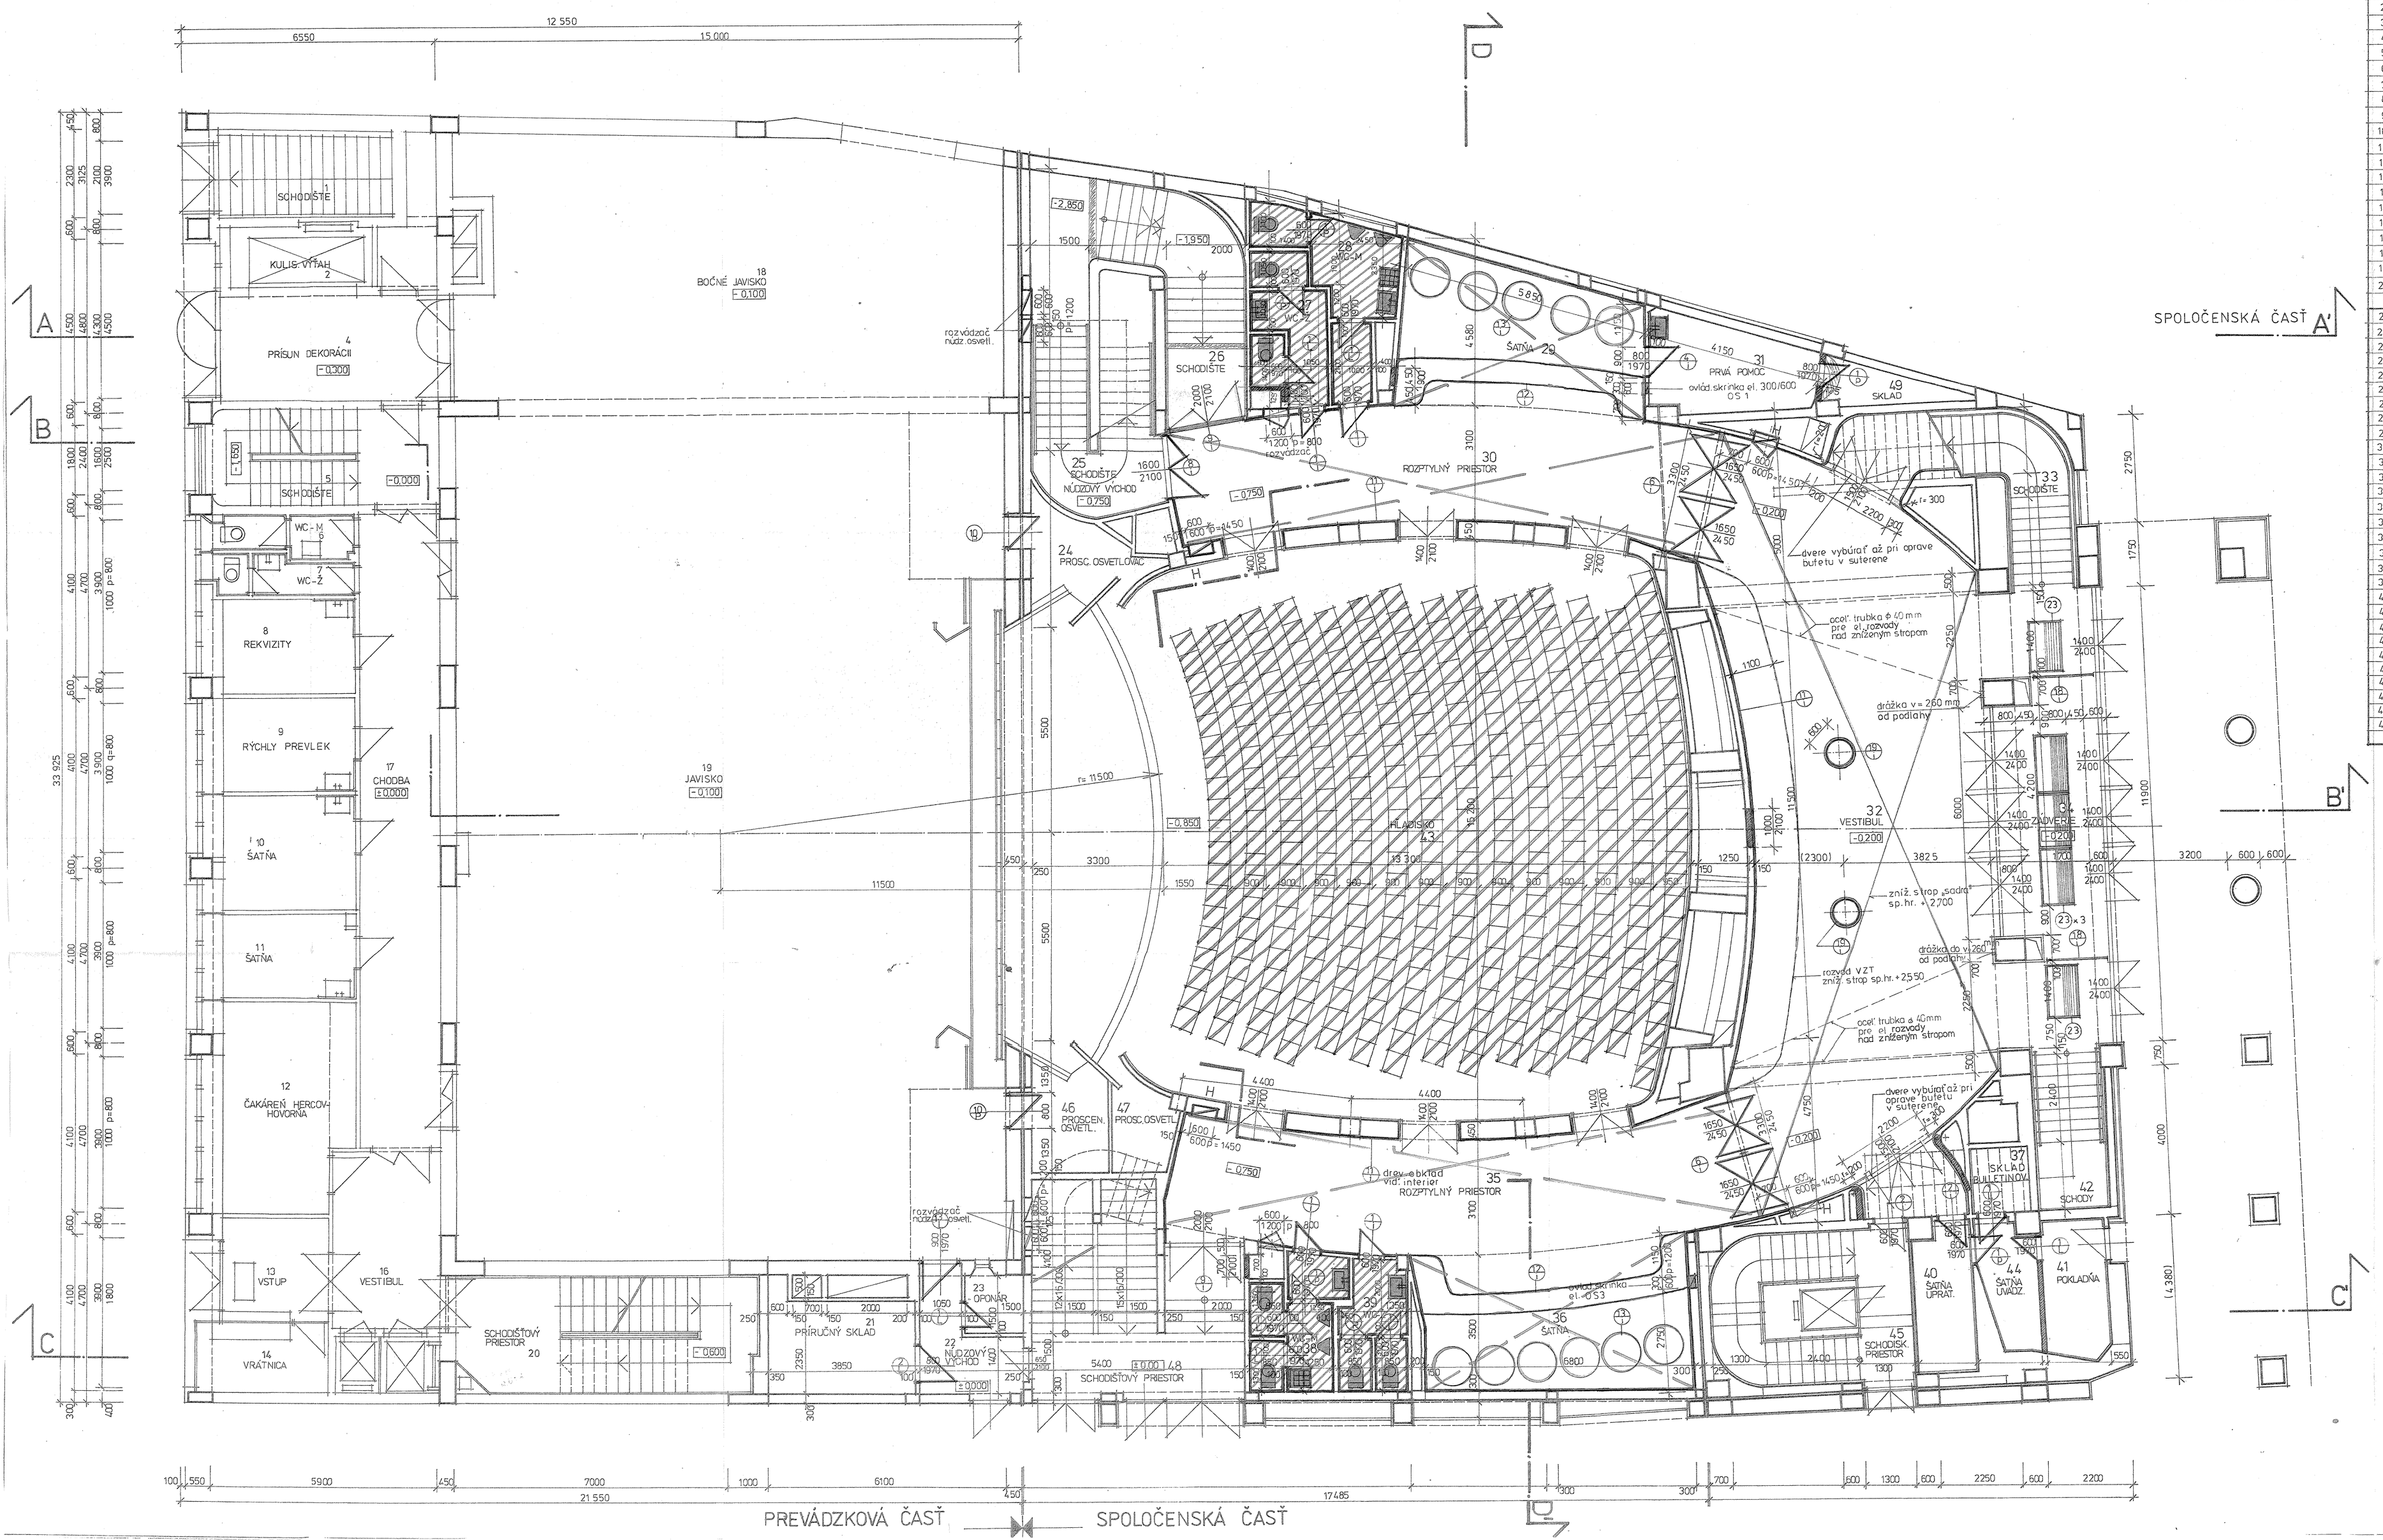

LEGENDA

čís.	názov miestností	podl. plocha pôvod	podl. plocha nová	úpr. podláh	úpr. povrchov	poznámka
1	schodište					
2	kulisový výťah					
3	sklad					
4	prísun dekorácií					
5	schodište					
6	wc - m					
7	wc - ž					
8	rekvizity					
9	rýchly prevlek					
10	šatňa					
11	šatňa					
12	čakáreň hercov-hovorňa					
13	vstup					
14	vrátnica					
15	výťah					
16	vestibul					
17	chodba					
18	bočné javisko					
19	javisko					
20	schodišťový priestor					
21	príručný sklad	9,2		terazzo pôvod. podl.	c	
22	núdzový východ	5,5		-i-	c	
23	oponár	2,5		-i-	c	
24	proscén. osvetlovač		5,0	D	c	
25	schodište - núdz. východ	18,0		mramor pôvod. podl.	e	
26	schodište	18,0		-i-	e	
27	wc - ž		7,0	C	d	
28	wc - m		9,0	C	d	
29	šatňa		23,0	B	a	
30	rozptylný priestor		43,0	A	a	
31	prvá pomoc	9,0		pôvod. podl.	b	
32	vestibul	103,0		pôvod. dlažba	a, pôvodný obklad - kameň	strop nový sadra
33	schodište	9,0		-i-	pôvod. obklad kameň	
34	zádverie	33,0		pôvodný mramor	pôvod. obklad kameň	
35	rozptylný priestor		47,0	A	a	strop sadra
36	šatňa		24,5	B	a	strop sadra
37	sklad bulletinov		2,5	C	c	
38	wc - m		6,5	C	d	
39	wc - ž		5,0	C	d	
40	šatňa uprat.		7,5	C	e	
41	pokladňa		5,5	B	e	
42	schody	7,3		pôvod. podl.	pôvod. obklad kameň	
43	hľadisko		202,0	E	pôvod. obklad	strop viď interiér
44	šatňa uvádzačiek		5,8	C	e	
45	schodiskový priestor	20,5		pôvod. podl. mramor	pôvod. obklad kameň	
46	prosc. osvetlovač		4,5	D	c	
47	prosc. osvetlovač		3,5	D	c	
48	schodišť. priestor	27,0		pôvod. podl. mramor	pôvod. obklad kameň	
49	sklad		3,5	F+C	b	strop-štuk. omietka 2×vybieliť

LEGENDA
STARÝ STAV
NOVÝ STAV

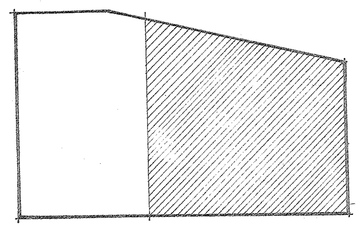

PROJEKTOVÝ ÚSTAV POZEMNÝCH STAVIEB
Bratislava, n.o.
813 66 BRATISLAVA
15

M. BENDEOVÁ	M. BENDEOVÁ	N. KRIŽTLOVÁ	
	ing.arch. ZBUSKO		ing. ZBUSKO
	ARCHITEKTÚRA		ing. REZUCHA
			21. A4
	SND BRATISLAVA		30. VI. 1982
			JP
			117004/82
DPOH - BRATISLAVA			
OPRAVA A MODERNIZÁCIA			
III. ETAPA			
PRÍZEMIE		1:50	3